


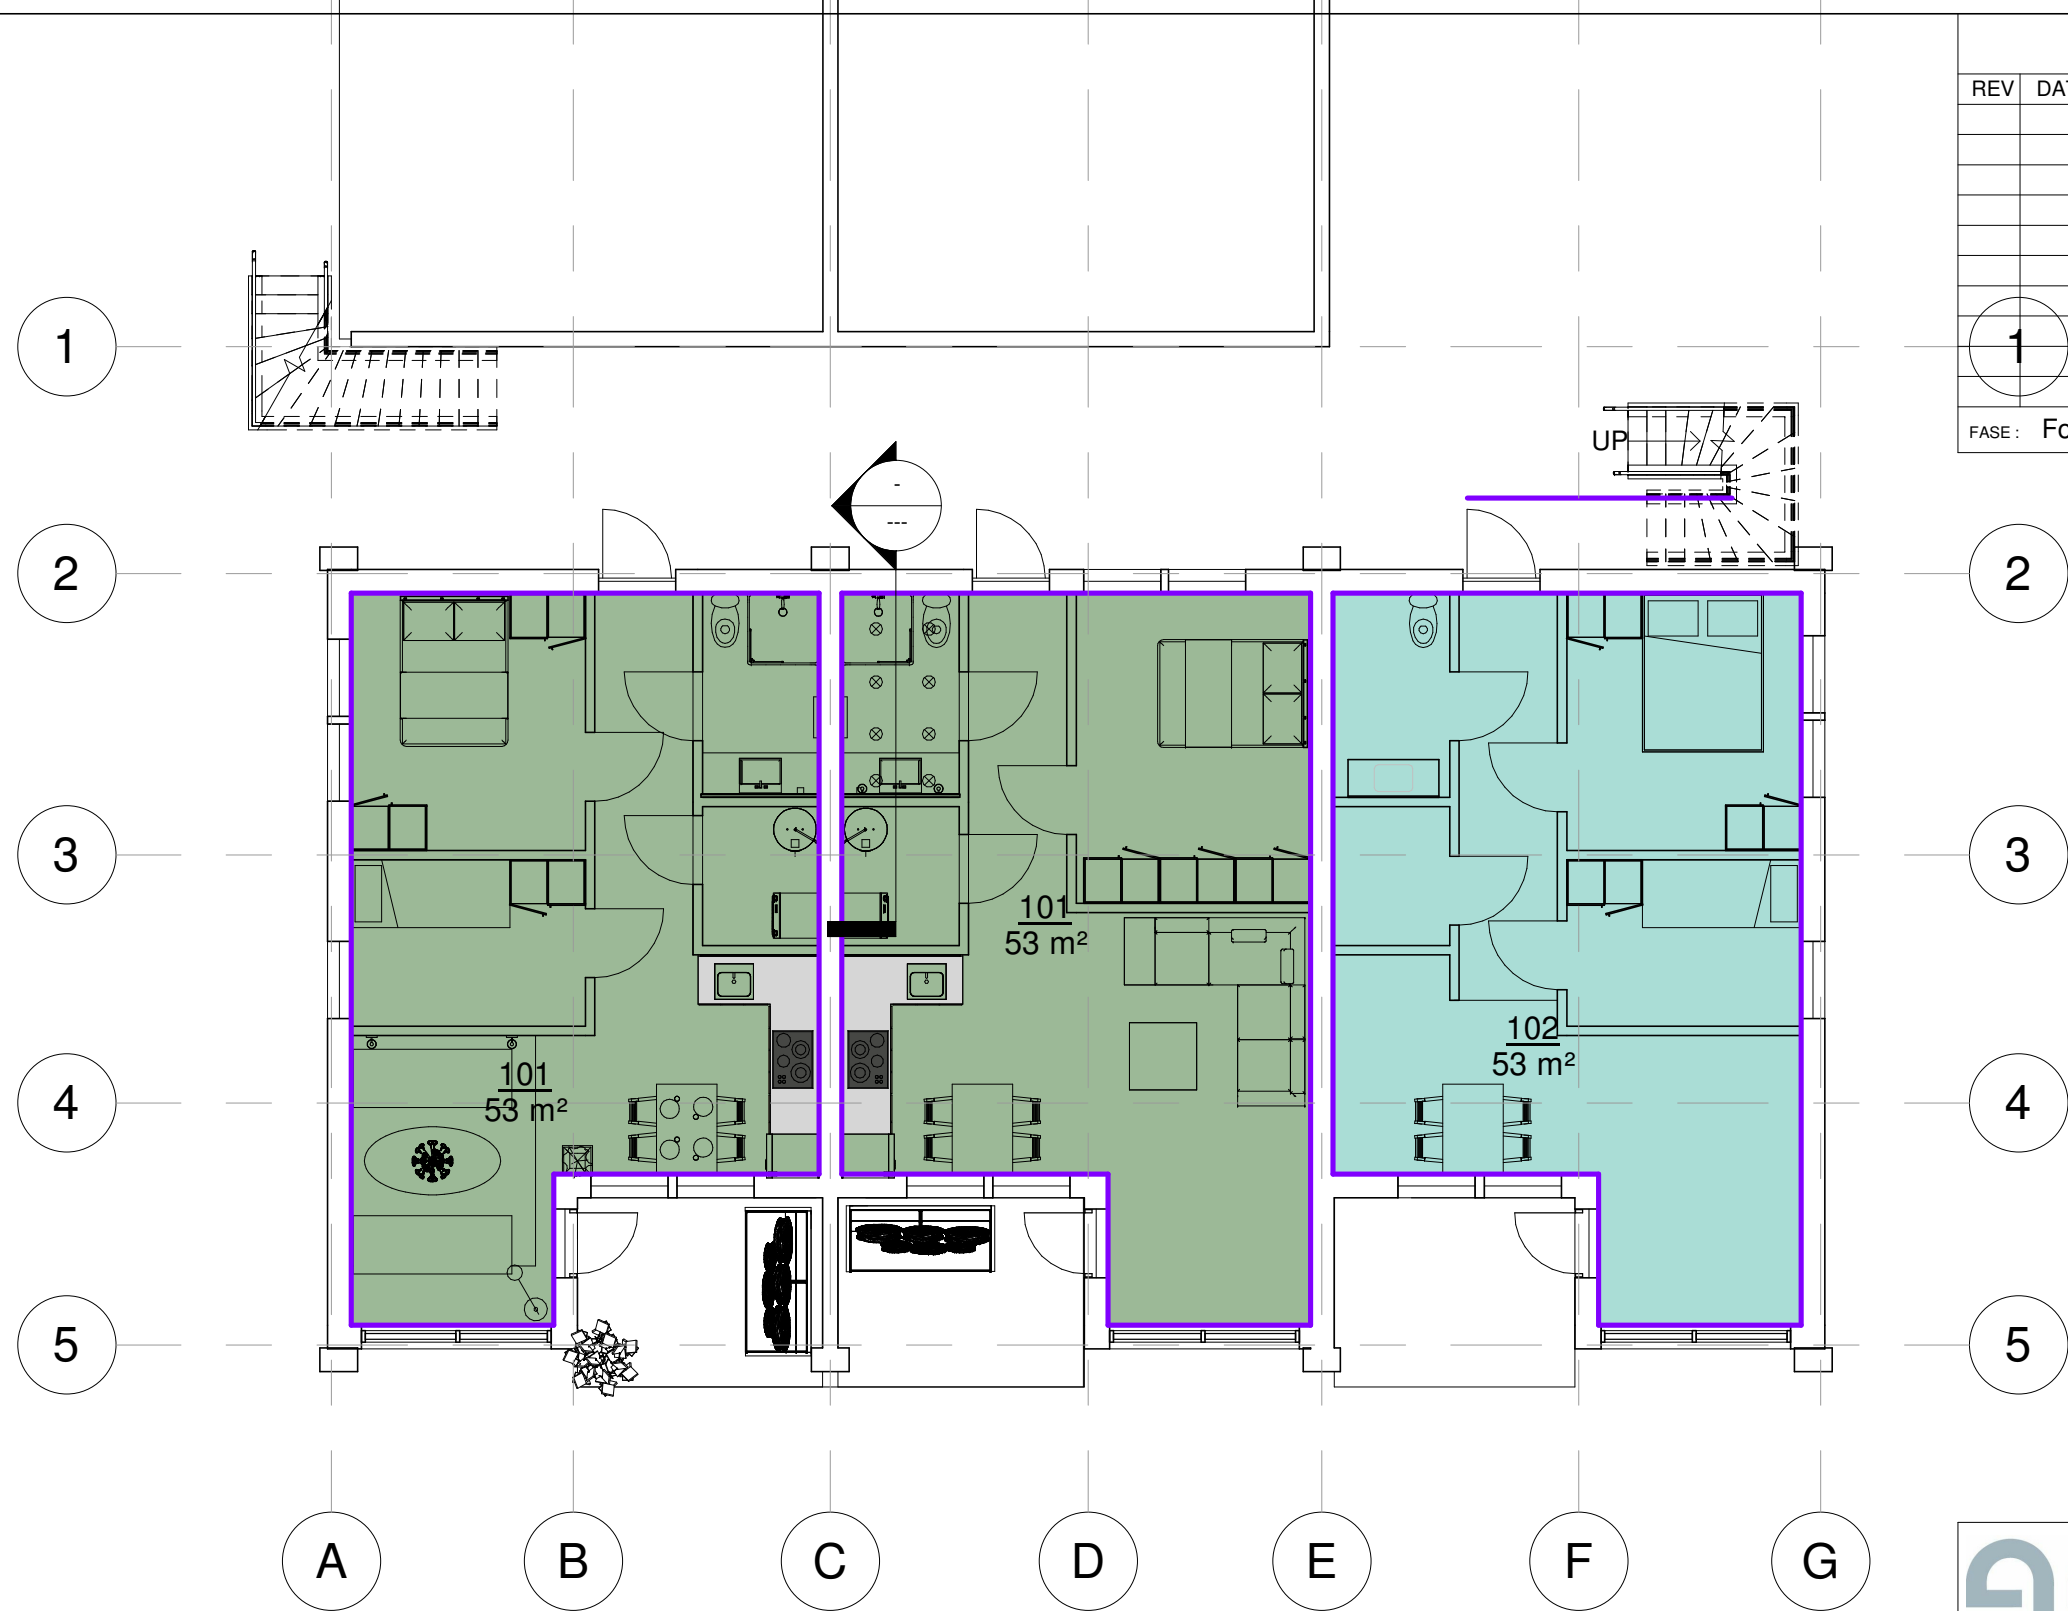

1 Plan 1. etg
1 : 100

A104				
REV	DATO	BESKRIVELSE	SL N	KNTR
1				
FASE : Forprosjekt				



Alda utvikling

6788, Olden


Elvahagen A

Arealopstilling

Prosjekt nr.:	Dato:	Målestokk:	Teikna av:	Kontroll:
2278	12.10.20	1 : 100	Author	Checker

Filarkiv: F:\PROSJEKTER\2278 Alda\Byggesak\8 Teikningar\Skisser\Rev 1\Hus A.rvt

Teiknings nr.:	Rev.
A104	-

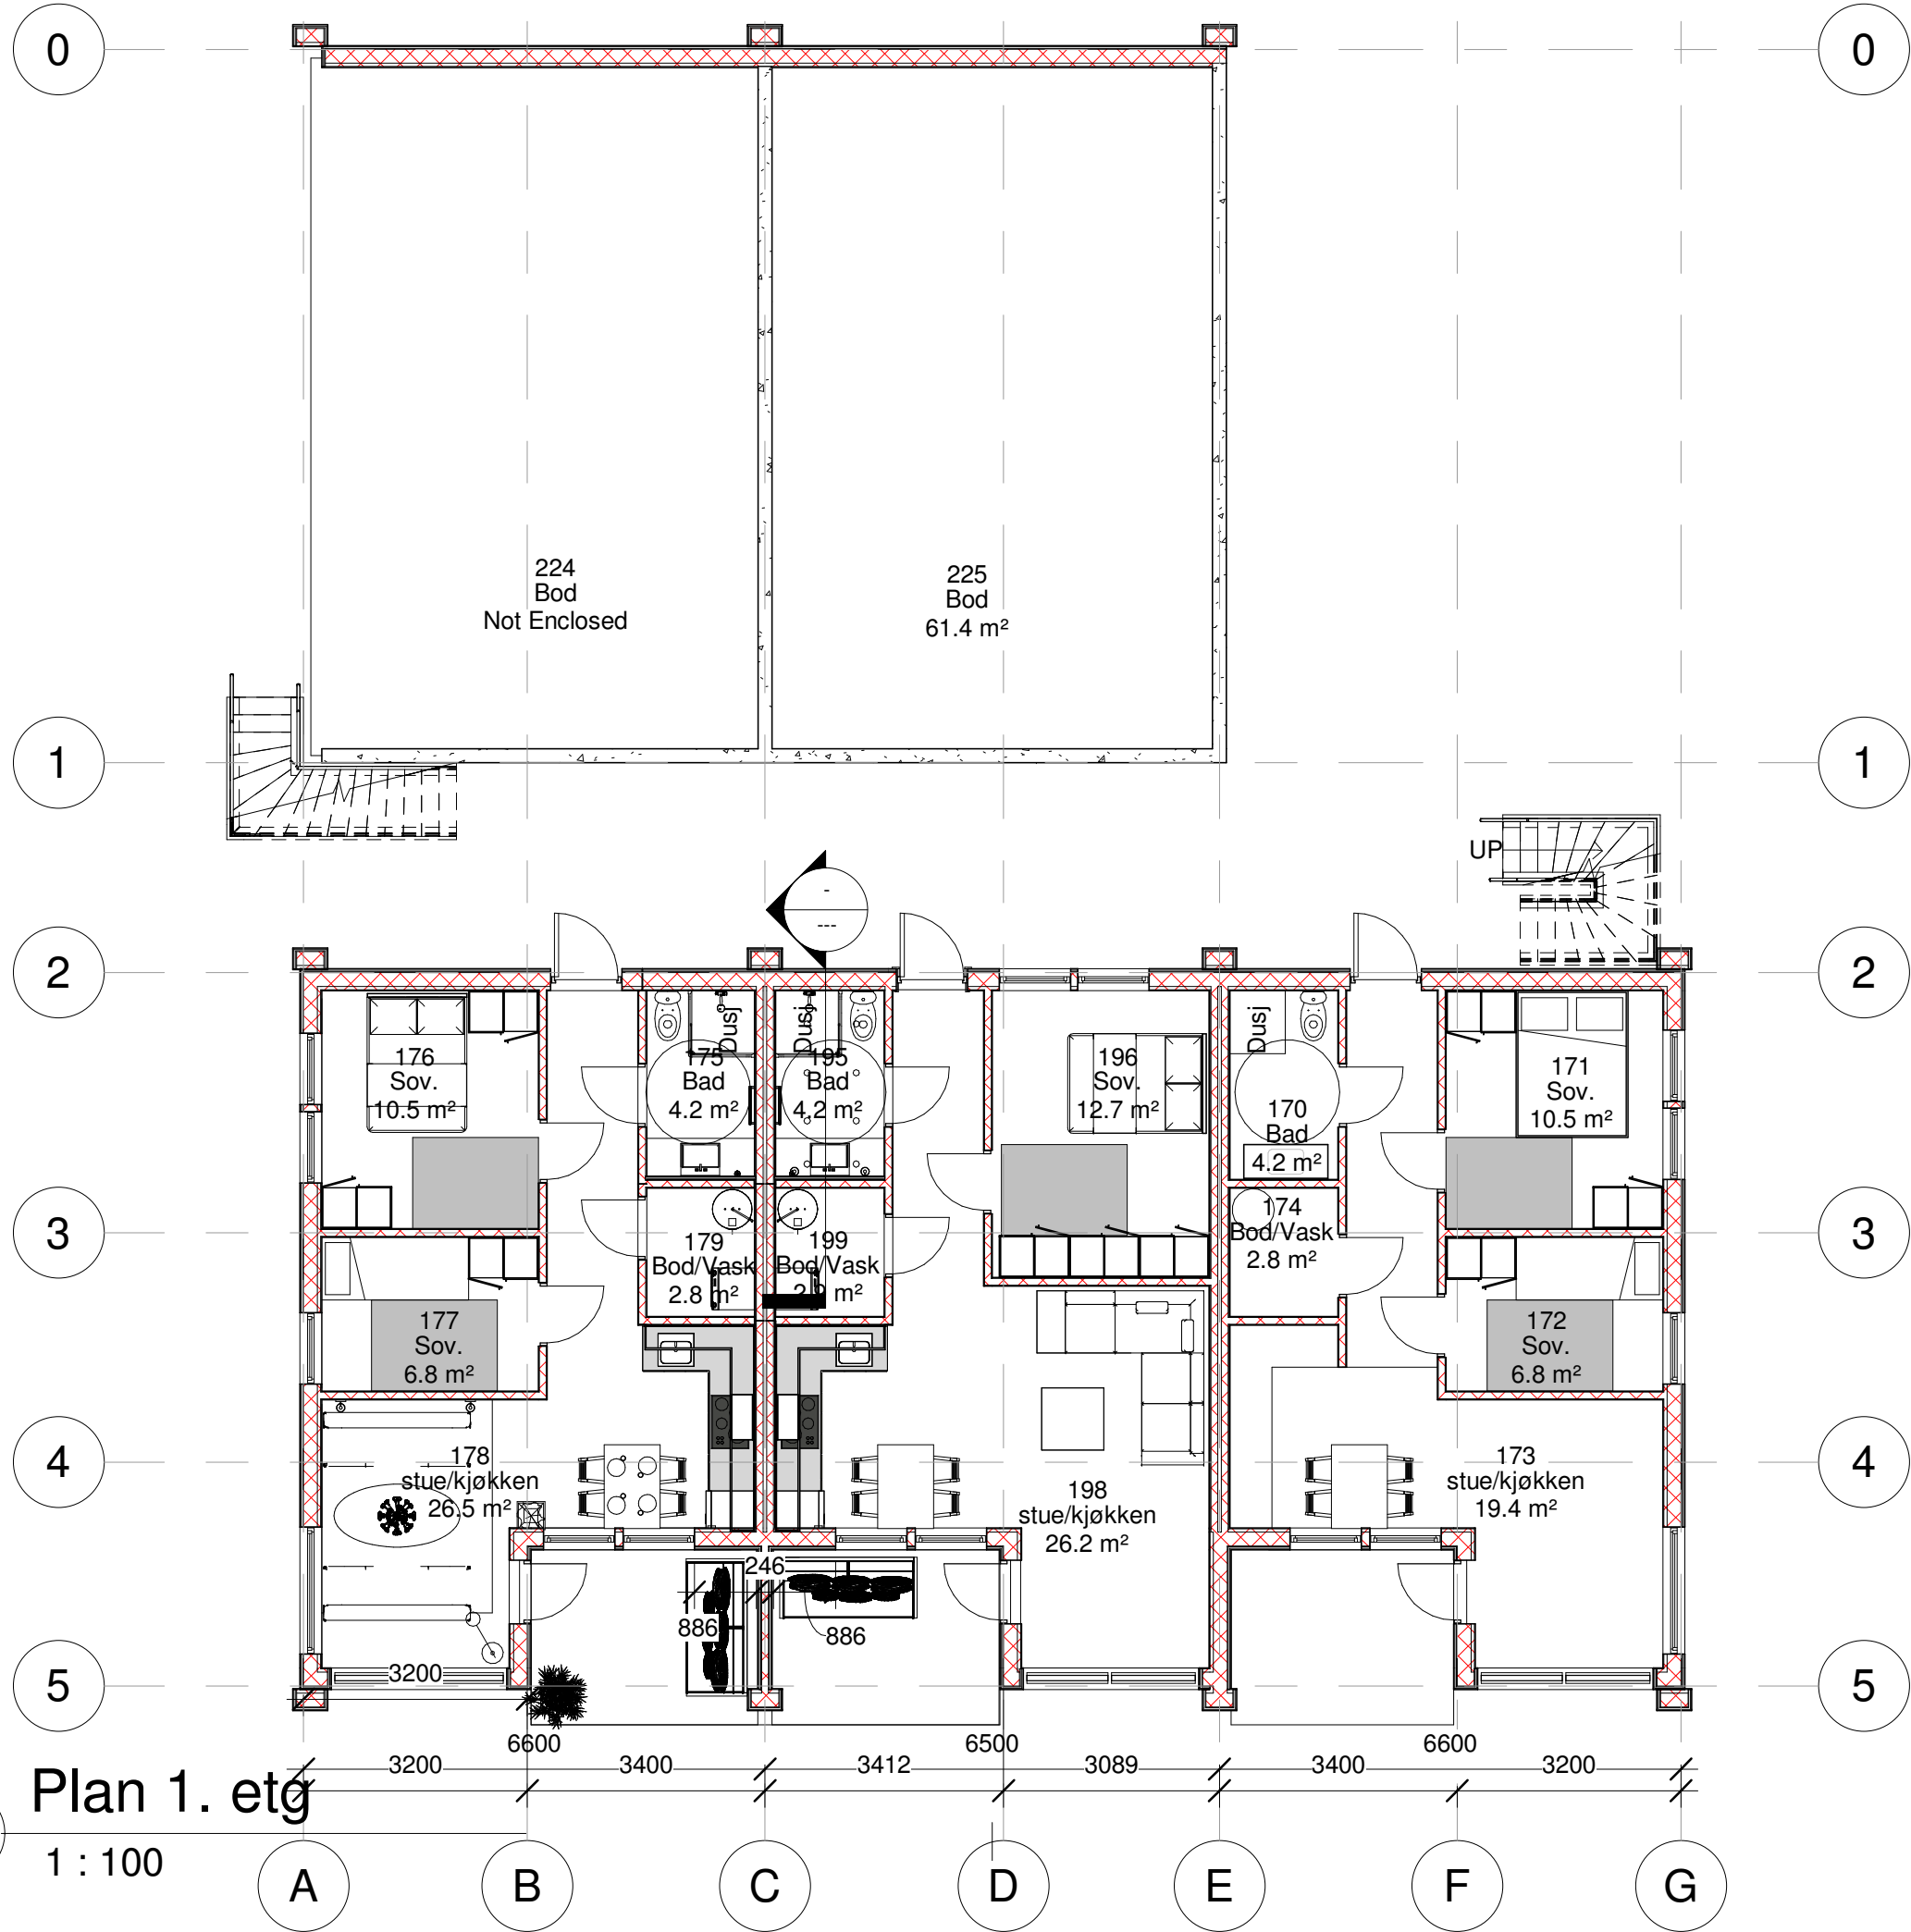

Plan 1. etg
1 : 100

A106				
REV	DATO	BESKRIVELSE	SL N	KNTR
FASE : Forprosjekt				

Alda utvikling


6788, Olden

Elvahagen A

Plan 1

Prosjekt nr.: 2278	Dato: 12.10.20	Målestokk: 1 : 100	Teikna av: Author	Kontroll: Checker
Filarkiv: F:\PROSJEKTER\2278 Alda\Byggesak\8 Teikninger\Skisser\Rev 1\Hus A.rvt				
Teiknings nr.: A106				Rev. -

20/10/18 14:42:23

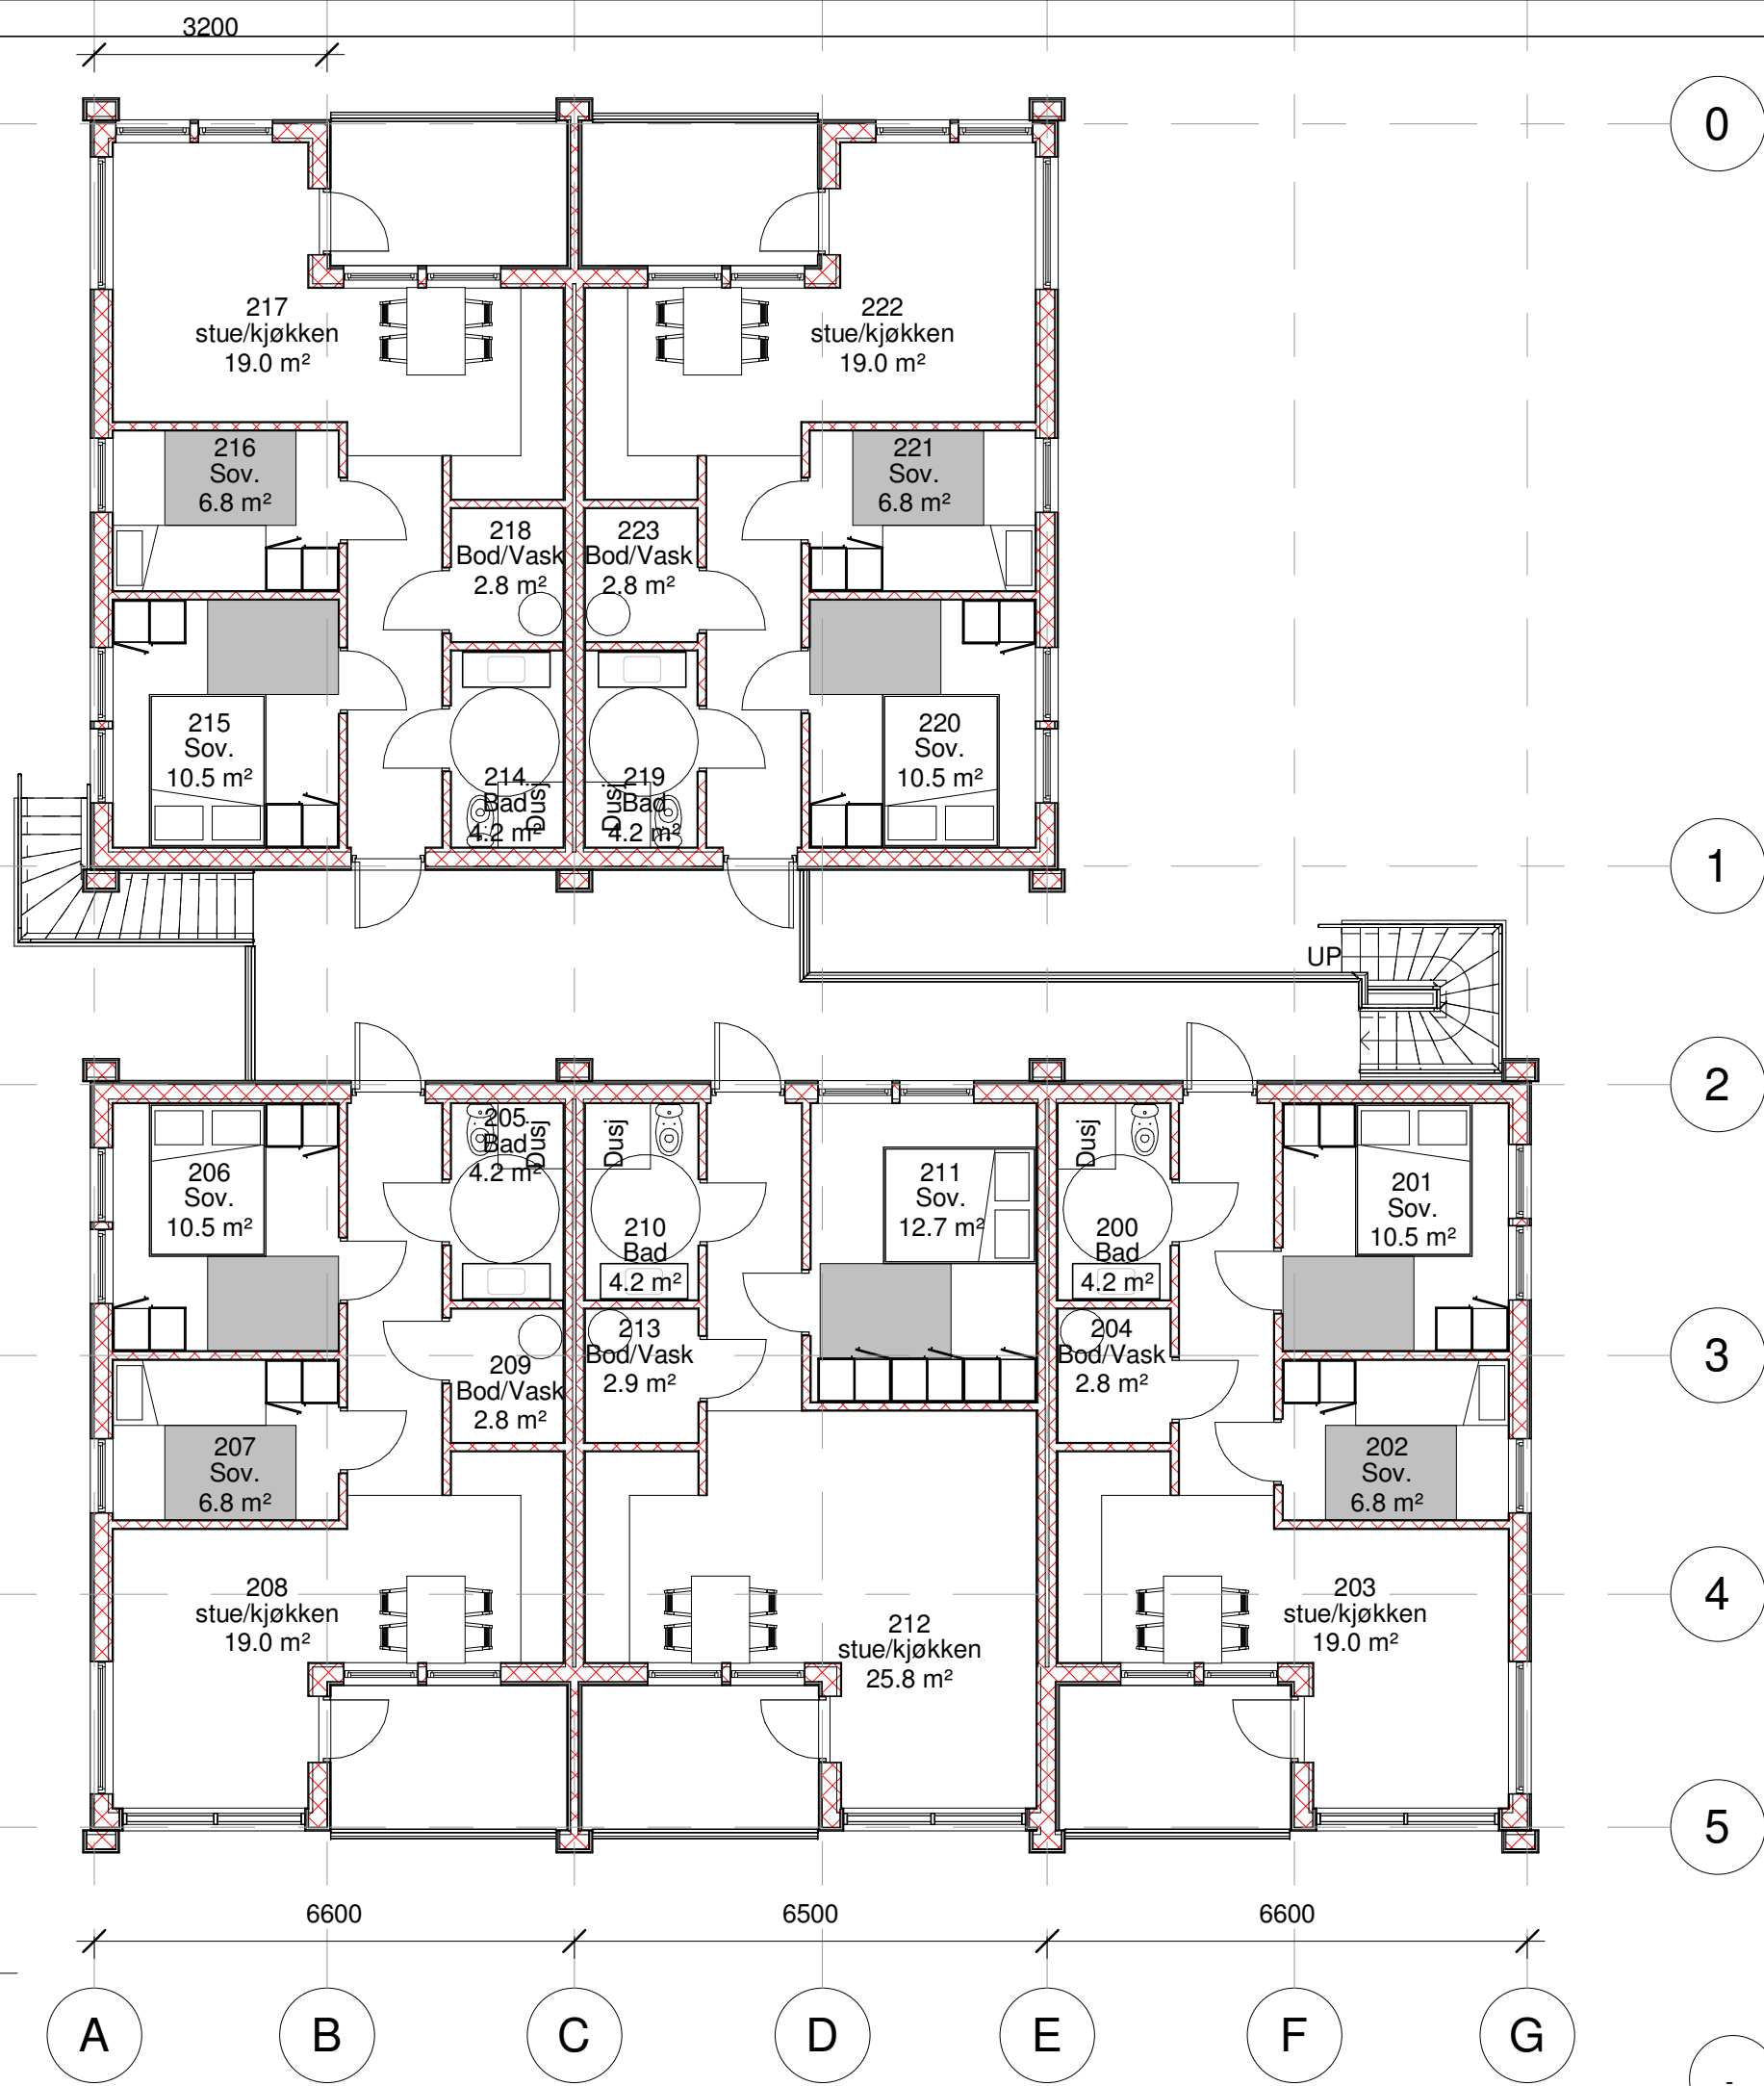

A110				
REV	DATO	BESKRIVELSE	SL N	KNTR
FASE : Forprosjekt				



Alda utvikling


6788, Olden

Elvahagen A

Plan 2

Prosjekt nr.: 2278	Dato: 12.10.20	Målestokk: 1 : 100	Teikna av: O.J.O.	Kontroll: Checker
Filarkiv: F:\PROSJEKTER\2278 Alda\Byggesak\8 Teikninger\Skisser\Rev 1\Hus A.rvt				Teiknings nr.: A110
Rev.:				-

1 Plan 2
1 : 100

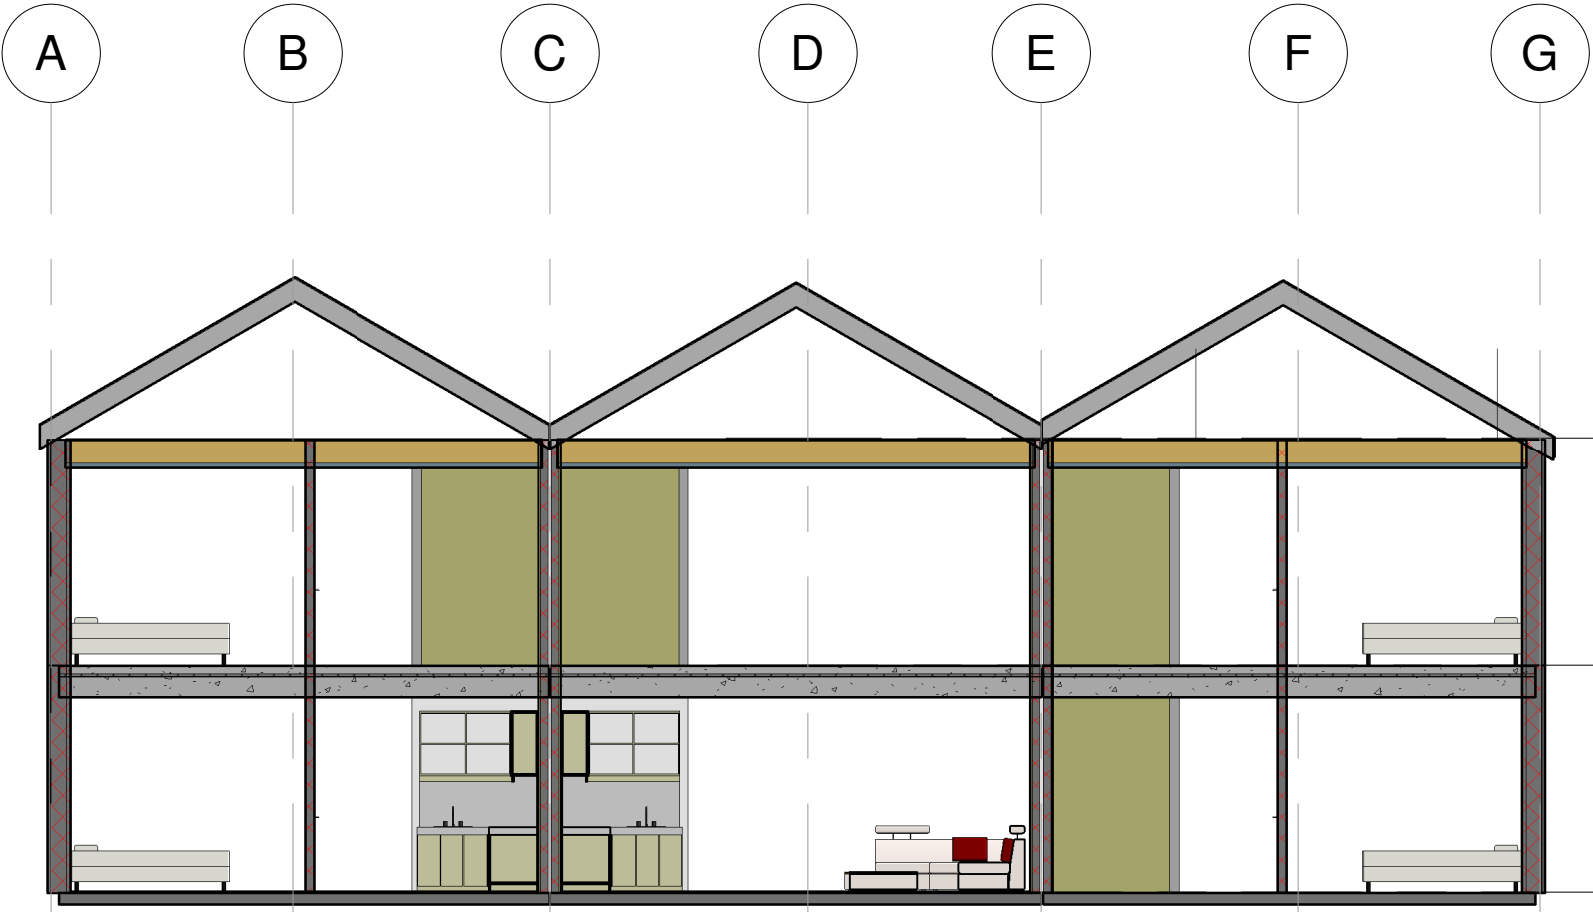


A114				
REV	DATO	BESKRIVELSE	Slutt N	KNTR
FASE : Forprosjekt				

Plan 3. etg ▼
6000

Plan 2 ▼
3000

Plan 1. etg ▼
0

Section 4
1 : 100

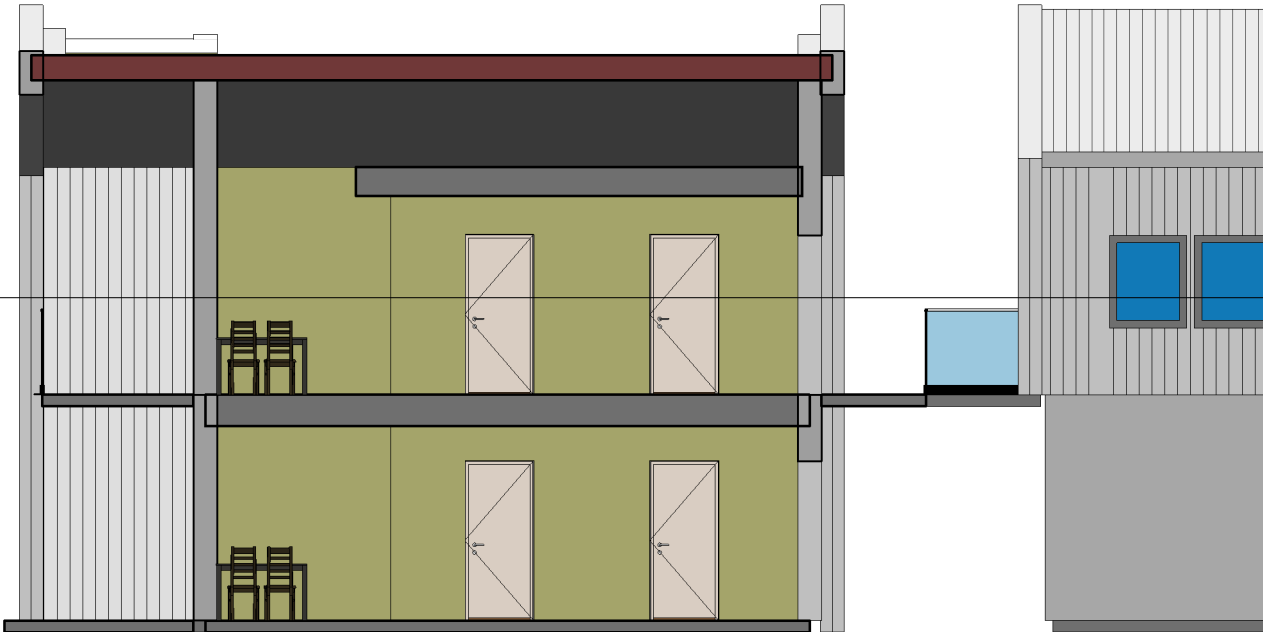

Section 6
1 : 100



Alda utvikling

6788, Olden

Elvahagen A

GNR:
BNR:

Snitt

Prosjekt nr.: 2278	Dato: 12.10.20	Målestokk: 1 : 100	Teikna av: Author	Kontroll: Checker
-----------------------	-------------------	-----------------------	----------------------	----------------------

Filarkiv: F:\PROSJEKTER\2278 Alda\Byggesak\8 Teikninger\Skisser\Rev 1\Hus A.rvt

Teiknings nr.: A114	Rev.: -
------------------------	------------