


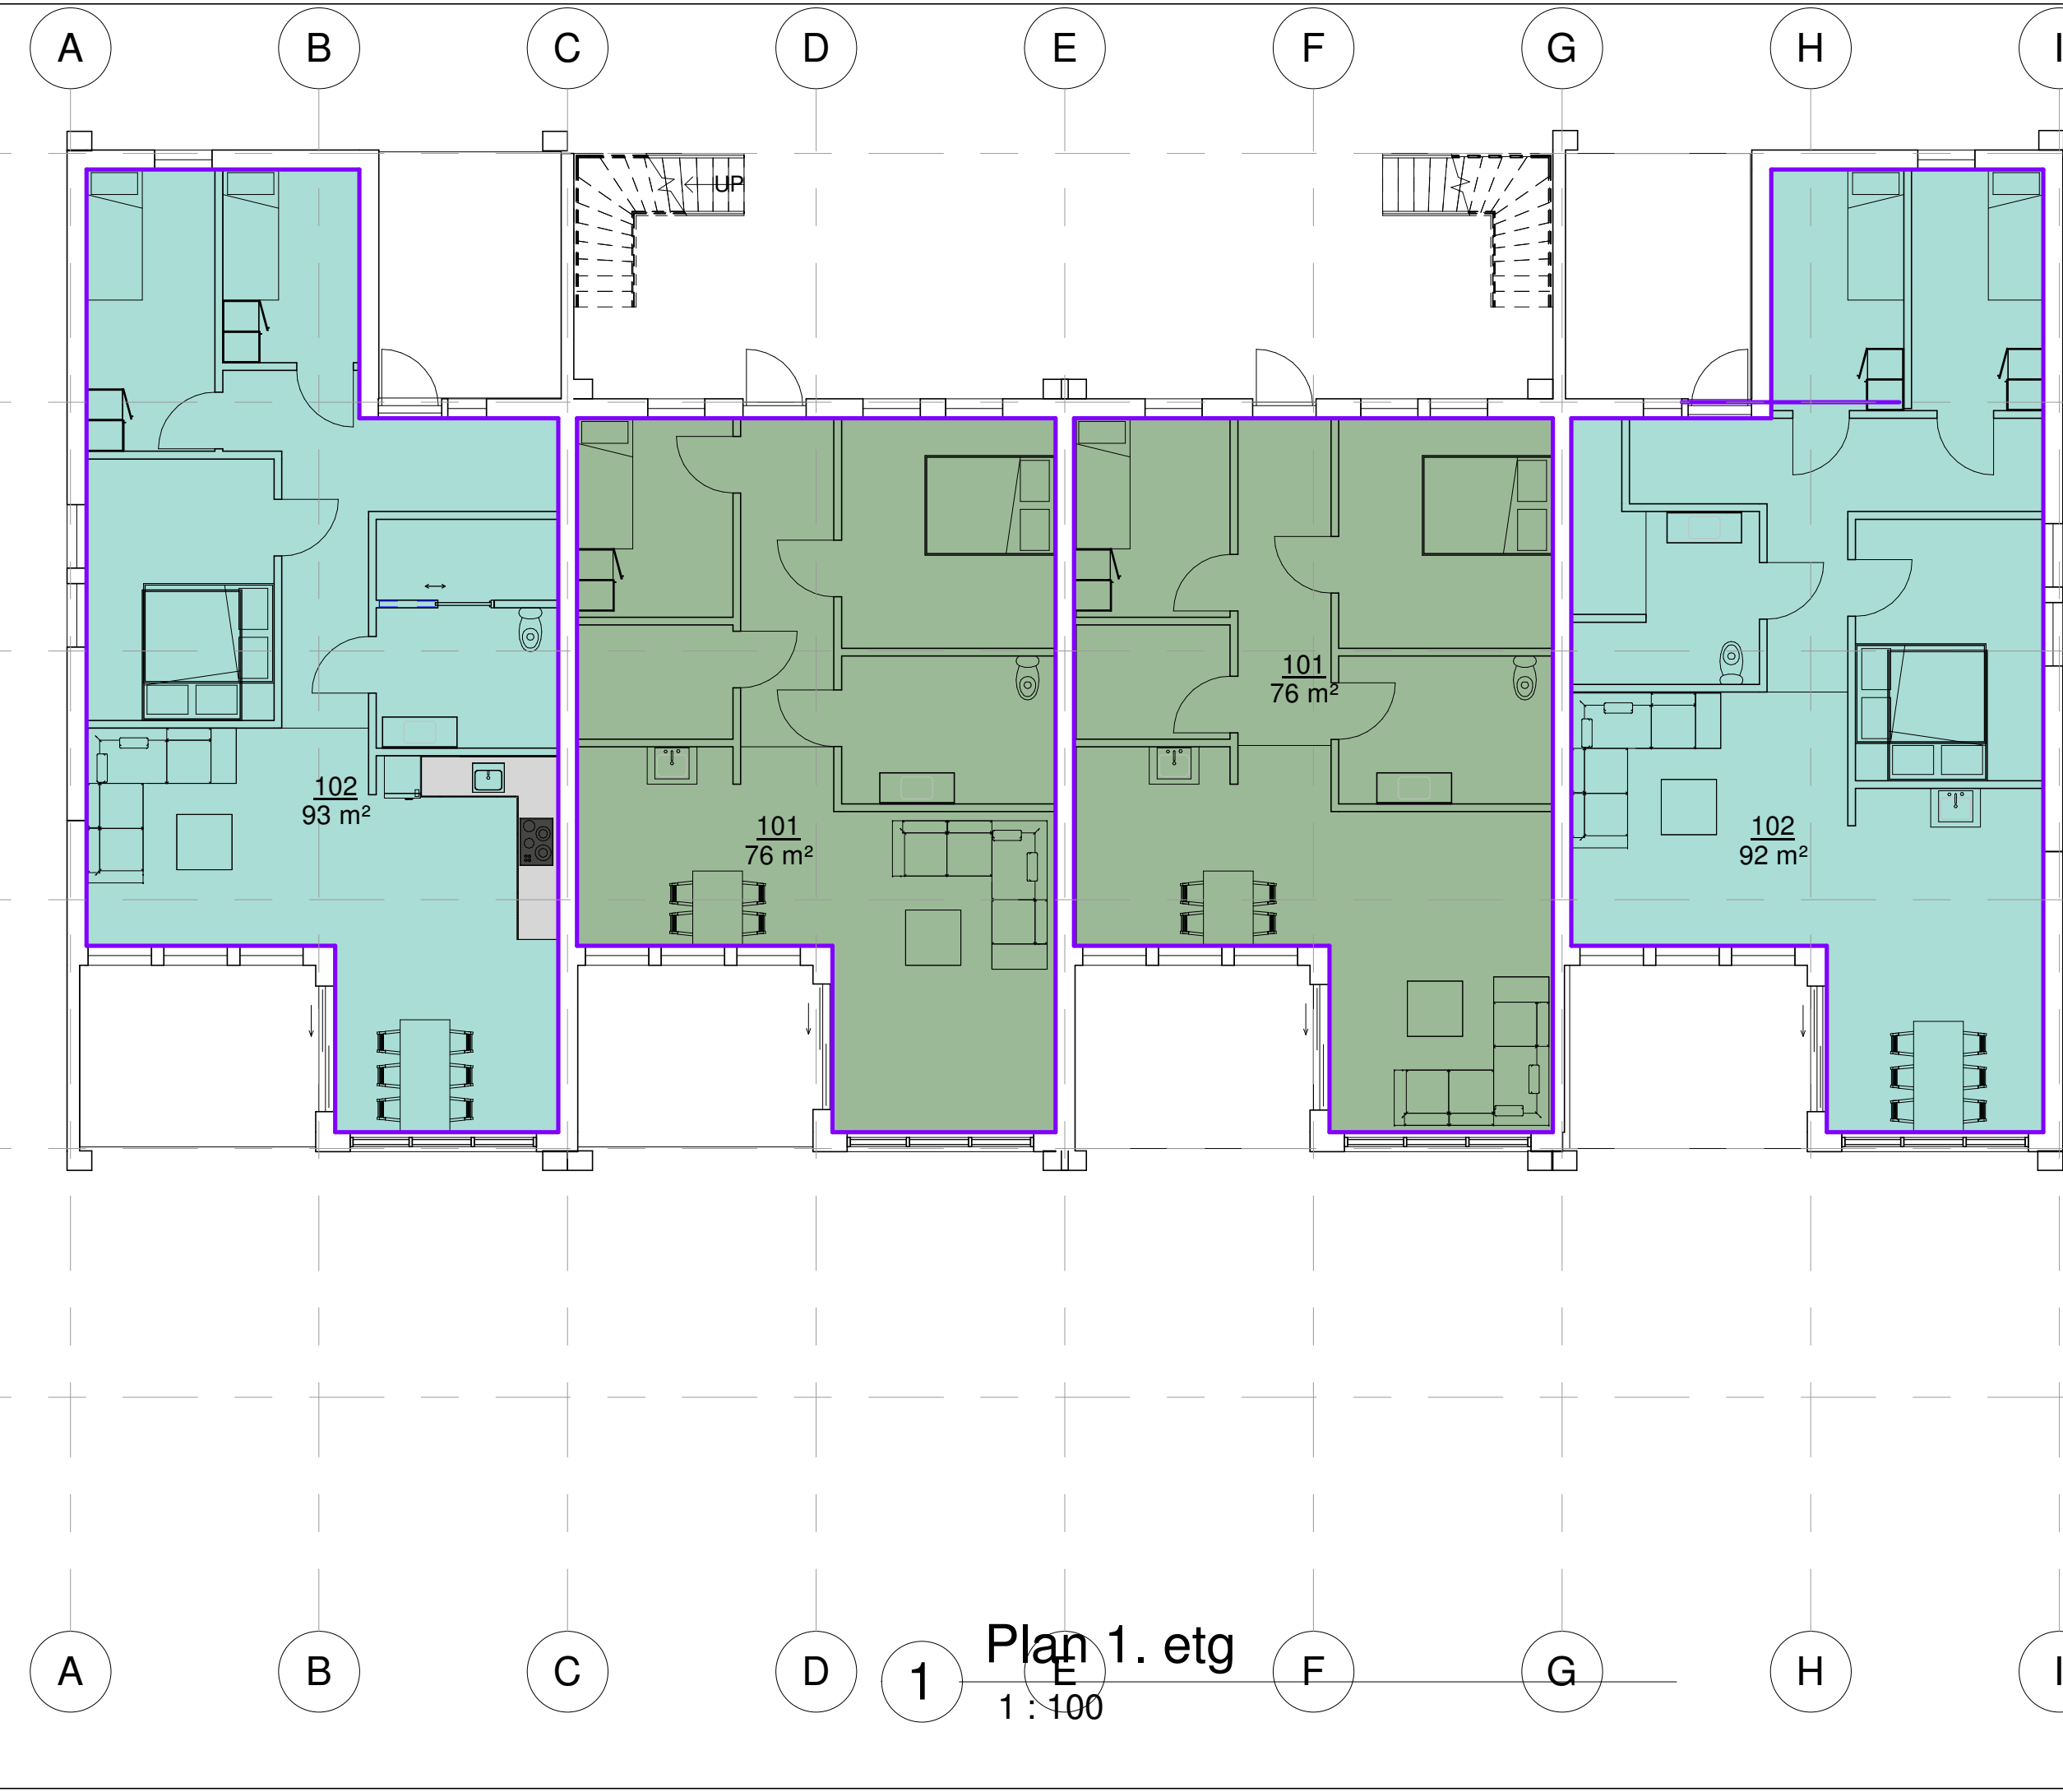

REV

DATO

BESKRIVELSE

SL
N

KNTR

1

2

3

4

5

FASE : Forprosjekt

aaland

arkitektkontor

Alda utvikling

6788, Olden

Elvahagen D

Areelopstilling

Prosjekt nr.: 2278

Dato: 12.10.20

Målestokk: 1 : 100

Teikna av: Author

Kontroll: Checker

Filarkiv: F:\PROSJEKTER\2278 Alda\Byggesak\8 Teikningar\Skisser\Rev 2\Hus D.rvt

Teiknings nr.: A104

Rev: -

20/10/18 12:45:11

REV	DATO	BESKRIVELSE	SL N	KNTR

FASE: 1 Forprosjekt

1

2

3

4

5

Alda utvikling

6788, Olden




Elvahagen D

GNR:
BNR:

Plan 1

6

Prosjekt nr.: 2278	Dato: 12.10.20	Målestokk: 1 : 100	Teikna av: Author	Kontroll: Checker
Filarkiv: F:\PROSJEKTER\2278 Alda\Byggesak\8 Teikninger\Skisser\Rev 2\Hus D.rvt				
Teiknings nr.: A106				Rev. -

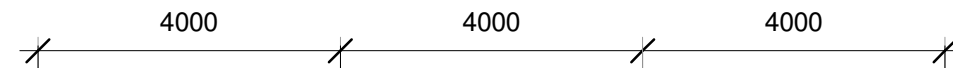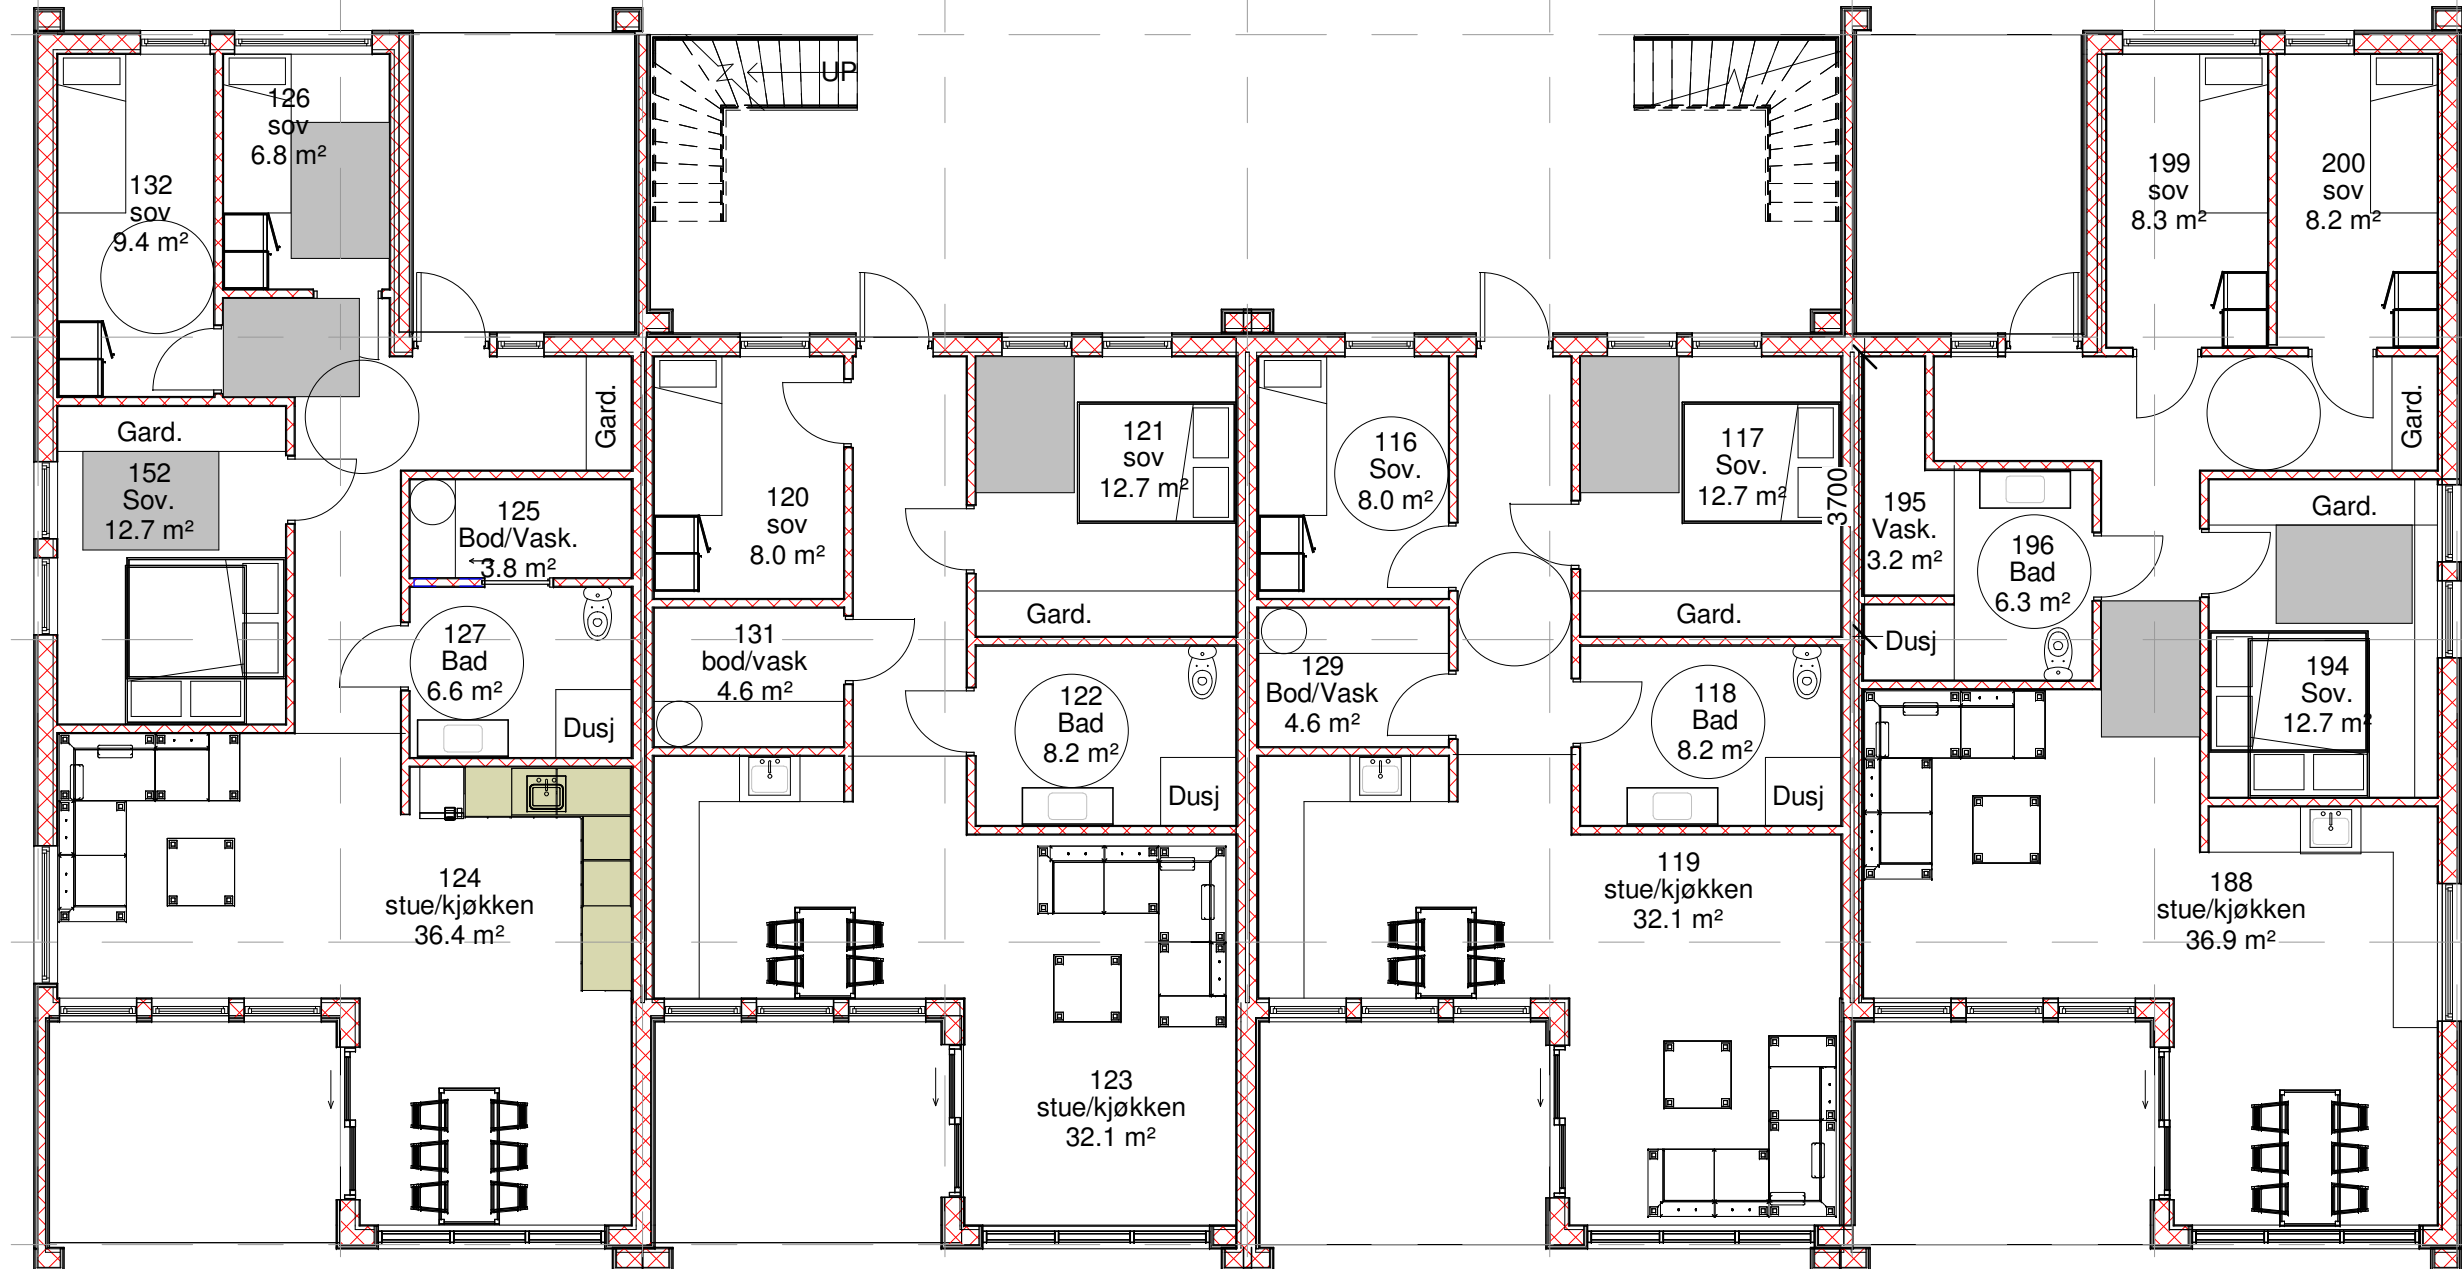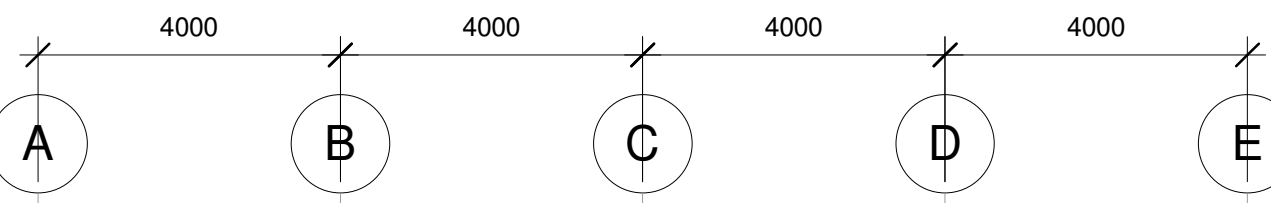

1 Plan 1. etg
1 : 100



FASE : Forprosjekt

2



4

5

o o aaland

 arkitektkontor

Aida utvikling

6788, Olden	
6789, Olden	GNB:

Plan 2


Presiedni p.:	Data:	Milestaki:	Teikums p.:	Kontroll:
---------------	-------	------------	-------------	-----------

Filarkiv:	F:\PROSJEKTER\2278 Alda\Byggesak\8 Teikningar Skisser\Rev 2\Hus D.rvt
Teiknings nr.:	Rev

AT10	
------	--

20/10/18 12:45:16



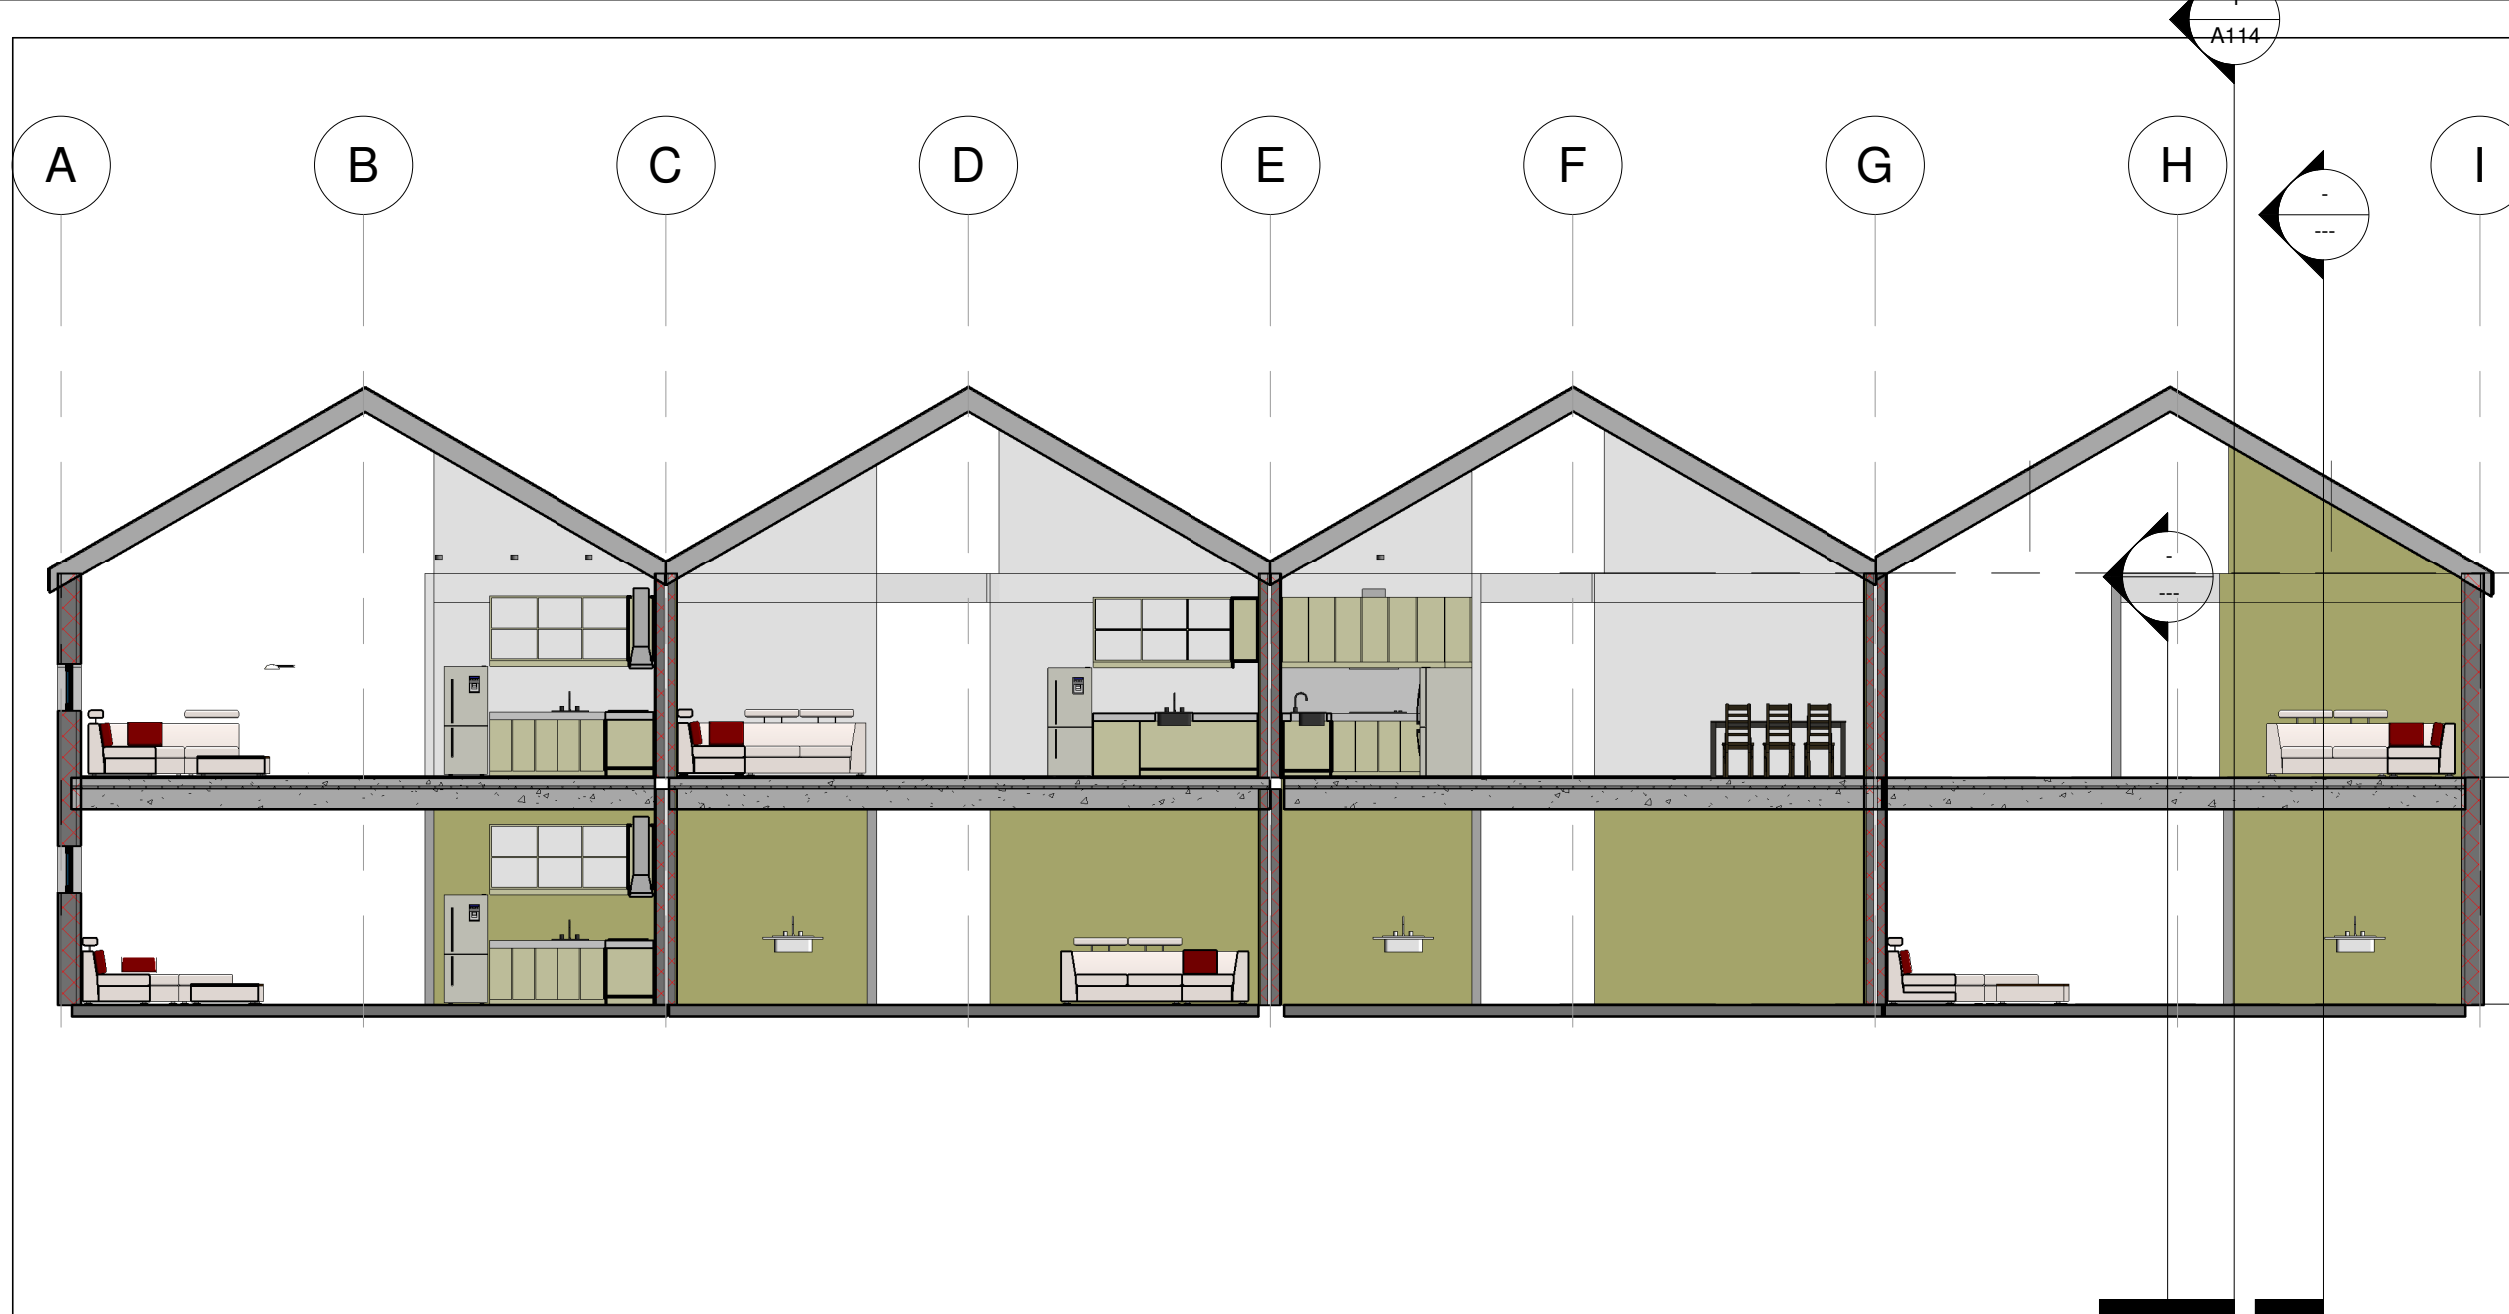


A114				
REV	DATO	BESKRIVELSE	SL N	KNTR
FASE : Forprosjekt				

Plan 3. etg ▼
5700

Plan 2 ▼
3000

Plan 1. etg ▼
0

Section 4
1 : 100

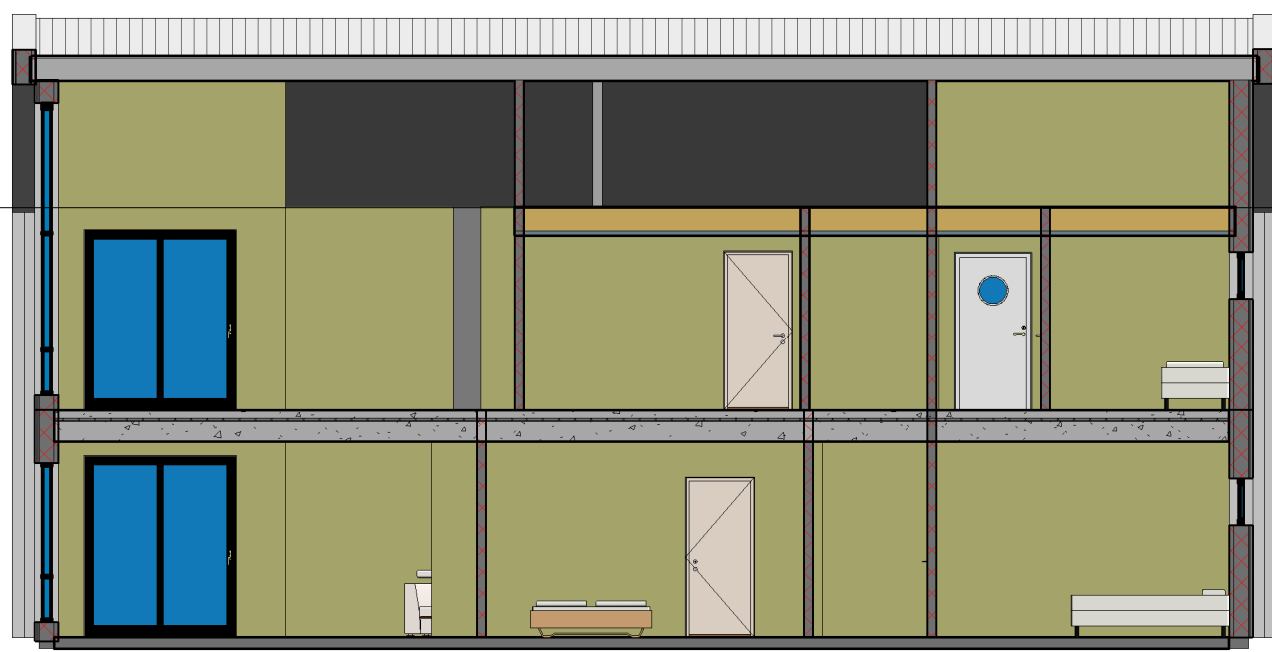

1 Section 6
1 : 100



Alda utvikling

6788, Olden

Elvahagen D

Snitt

Prosjekt nr.: 2278	Dato: 12.10.20	Målestokk: 1 : 100	Teikna av: Author	Kontroll: Checker
Filarkiv: F:\PROSJEKTER\2278 Alda\Byggesak\8 Teikningar\Skisser\Rev 2\Hus D.rvt				
Teiknings nr.: A114				Rev.: -

20/10/18 12:45:17